

Выписка из Единого государственного реестра недвижимости об основных характеристиках и зарегистрированных правах на объект недвижимости

Сведения об основных характеристиках объекта недвижимости

На основании запроса от 18.08.2021, поступившего на рассмотрение 18.08.2021, сообщаем, что согласно записям Единого государственного реестра недвижимости:

Раздел 1 Лист 1

Земельный участок			
вид объекта недвижимости			
Лист № 1 раздела 1	Всего листов раздела 1: 1	Всего разделов: 3	Всего листов выписки: 3
18 августа 2021г. № КУВИ-999/2021-642251			
Кадастровый номер:	25:28:050031:1660		
Номер кадастрового квартала:	25:28:050031		
Дата присвоения кадастрового номера:	29.04.2014		
Ранее присвоенный государственный учетный номер:	данные отсутствуют		
Местоположение:	Местоположение установлено относительно ориентира, расположенного в границах участка. Ориентир здание- Поликлиника с пристройками и антресолями (лит.Д, Д1-пристройка, Д2-пристройка). Почтовый адрес ориентира: Приморский край, г Владивосток, ул Четвертая, 8.		
Площадь:	3544 +/- 21		
Кадастровая стоимость, руб:	6416155.03		
Кадастровые номера расположенных в пределах земельного участка объектов недвижимости:	25:28:000000:12963, 25:28:050031:2150		
Категория земель:	Земли населенных пунктов		
Виды разрешенного использования:	многоэтажная жилая застройка (высотная застройка)		
Статус записи об объекте недвижимости:	Сведения об объекте недвижимости имеют статус "актуальные"		
Особые отметки:	данные отсутствуют		
Получатель выписки:	Кисель Ксения Леонидовна		

полное наименование должности		инициалы, фамилия
-------------------------------	--	-------------------

М.П.  
: 810490158440644165935972892464908511266  
:  
: 23.03.2021 23.06.2022

## Выписка из Единого государственного реестра недвижимости об основных характеристиках и зарегистрированных правах на объект недвижимости

## Сведения о зарегистрированных правах

Земельный участок			
вид объекта недвижимости			
Лист № 1 раздела 2	Всего листов раздела 2: 1	Всего разделов: 3	Всего листов выписки: 3
18 августа 2021г. № КУВИ-999/2021-642251			
Кадастровый номер:		25:28:050031:1660	

1	Правообладатель (правообладатели):	1.1	Общество с ограниченной ответственностью "Специализированный застройщик "АНТАРЕС-ЭСТЕЙТ", ИНН: 2536325974
2	Вид, номер, дата и время государственной регистрации права:	2.1	Собственность 25:28:050031:1660-25/061/2021-3 05.04.2021 01:55:16
4	Сведения об осуществлении государственной регистрации сделки, права, ограничения права без необходимого в силу закона согласия третьего лица, органа:	4.1	данные отсутствуют
5	Ограничение прав и обременение объекта недвижимости:	не зарегистрировано	
6	Заявленные в судебном порядке права требования:	данные отсутствуют	
7	Сведения о возражении в отношении зарегистрированного права:	данные отсутствуют	
8	Сведения о наличии решения об изъятии объекта недвижимости для государственных и муниципальных нужд:	данные отсутствуют	
9	Сведения о невозможности государственной регистрации без личного участия правообладателя или его законного представителя:	данные отсутствуют	
10	Правопритязания и сведения о наличии поступивших, но не рассмотренных заявлений о проведении государственной регистрации права (перехода, прекращения права), ограничения права или обременения объекта недвижимости, сделки в отношении объекта недвижимости:	отсутствуют	
11	Сведения о невозможности государственной регистрации перехода, прекращения, ограничения права на земельный участок из земель сельскохозяйственного назначения:	данные отсутствуют	

полное наименование должности	инициалы, фамилия
-------------------------------	-------------------


М.П.  
: 810490158440644165935972892464908511266  
:  
: 23.03.2021 23.06.2022

Выписка из Единого государственного реестра недвижимости об основных характеристиках и зарегистрированных правах на объект недвижимости

Описание местоположения земельного участка

Земельный участок			
вид объекта недвижимости			
Лист № 1 раздела 3	Всего листов раздела 3: 1	Всего разделов: 3	Всего листов выписки: 3
18 августа 2021г. № КУВИ-999/2021-642251			
Кадастровый номер:		25:28:050031:1660	

План (чертеж, схема) земельного участка

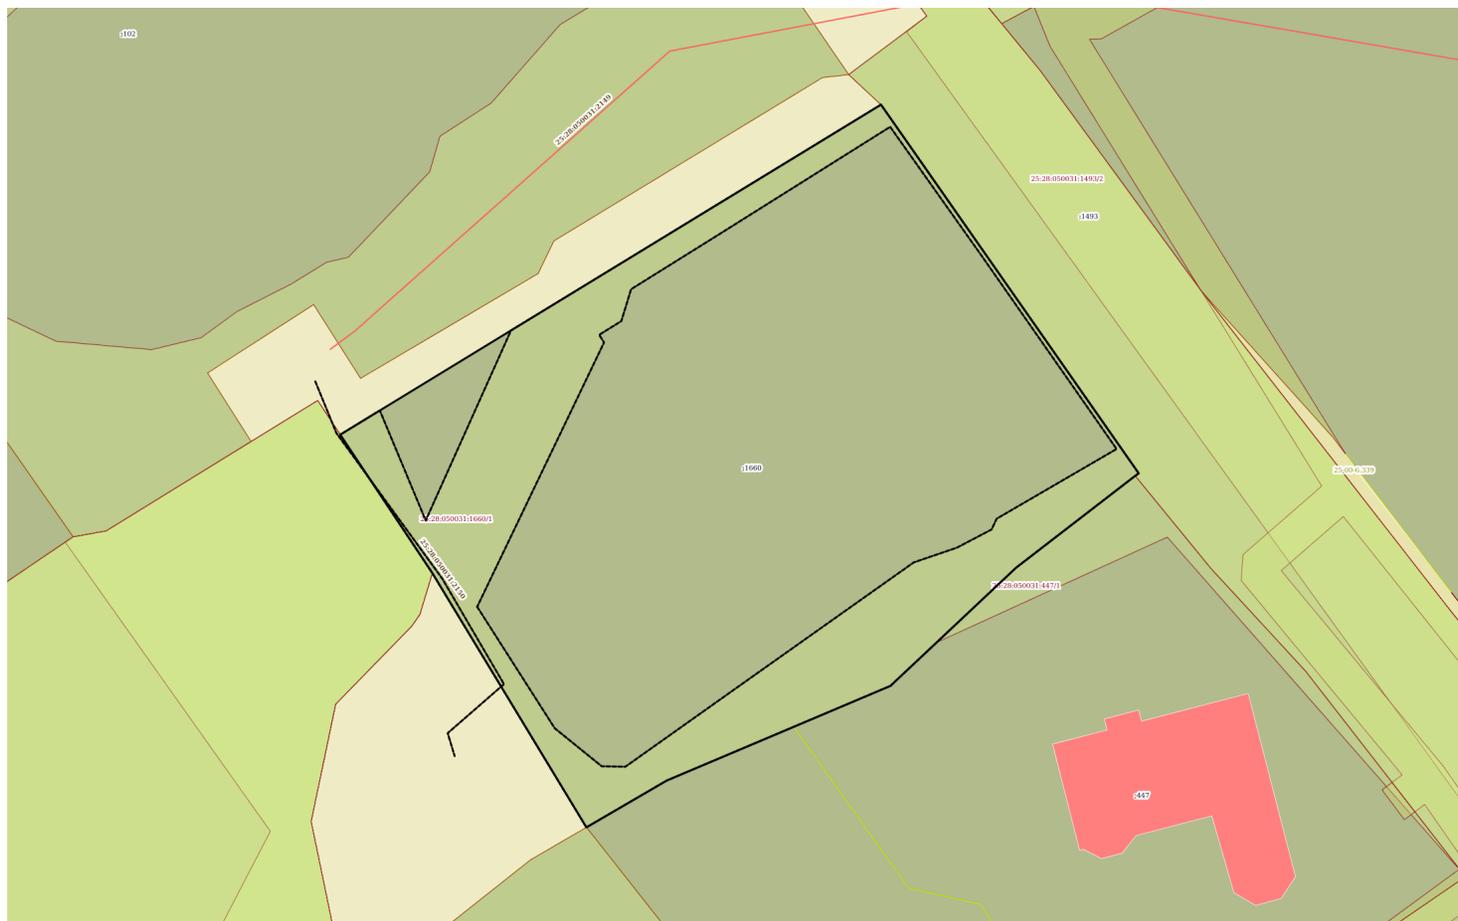

Масштаб 1:200

Условные обозначения

полное наименование должности	<div style="border: 2px solid blue; border-radius: 15px; padding: 5px; text-align: center;"> <p>М.П.</p> <p>: 810490158440644165935972892464908511266</p> <p>: 23.03.2021 23.06.2022</p> </div>	инициалы, фамилия
-------------------------------	---	-------------------