

Выписка из Единого государственного реестра недвижимости об основных характеристиках и зарегистрированных правах на объект недвижимости

Сведения об основных характеристиках объекта недвижимости

В Единый государственный реестр недвижимости внесены следующие сведения:

Раздел 1 Лист 1

Земельный участок			
вид объекта недвижимости			
Лист № 1 раздела 1	Всего листов раздела 1: 1	Всего разделов: 2	Всего листов выписки: 2
15.05.2022г.			
Кадастровый номер:	25:28:040007:7458		

Номер кадастрового квартала:	25:28:040007
Дата присвоения кадастрового номера:	29.11.2013
Ранее присвоенный государственный учетный номер:	данные отсутствуют
Местоположение:	Местоположение установлено относительно ориентира, расположенного в границах участка. Ориентир здание-магазин (лит.А). Почтовый адрес ориентира: Приморский край, г. Владивосток, ул. Днепровская, 39.
Площадь, м2:	1740 +/- 15
Кадастровая стоимость, руб:	11085845.88
Кадастровые номера расположенных в пределах земельного участка объектов недвижимости:	25:28:040007:461
Категория земель:	Земли населенных пунктов
Виды разрешенного использования:	Многоэтажная жилая застройка (высотная застройка); Дошкольное, начальное и среднее общее образование
Статус записи об объекте недвижимости:	Объект недвижимости снят с кадастрового учета 15.05.2022 23:20:50
Особые отметки:	Сведения, необходимые для заполнения раздела: 2 - Сведения о зарегистрированных правах, отсутствуют.
Получатель выписки:	Охапкина Наталья Викторовна (представитель правообладателя), Правообладатель: от имени заявителя ОБЩЕСТВО С ОГРАНИЧЕННОЙ ОТВЕТСТВЕННОСТЬЮ СПЕЦИАЛИЗИРОВАННЫЙ ЗАСТРОЙЩИК "НАВИГАТОР", 2540247060

полное наименование должности	подпись	инициалы, фамилия
-------------------------------	---------	-------------------


М.П.

Выписка из Единого государственного реестра недвижимости об основных характеристиках и зарегистрированных правах на объект недвижимости

Описание местоположения земельного участка

Земельный участок			
вид объекта недвижимости			
Лист № 1 раздела 3	Всего листов раздела 3: 1	Всего разделов: 2	Всего листов выписки: 2
15.05.2022г.			
Кадастровый номер:		25:28:040007:7458	

План (чертеж, схема) земельного участка

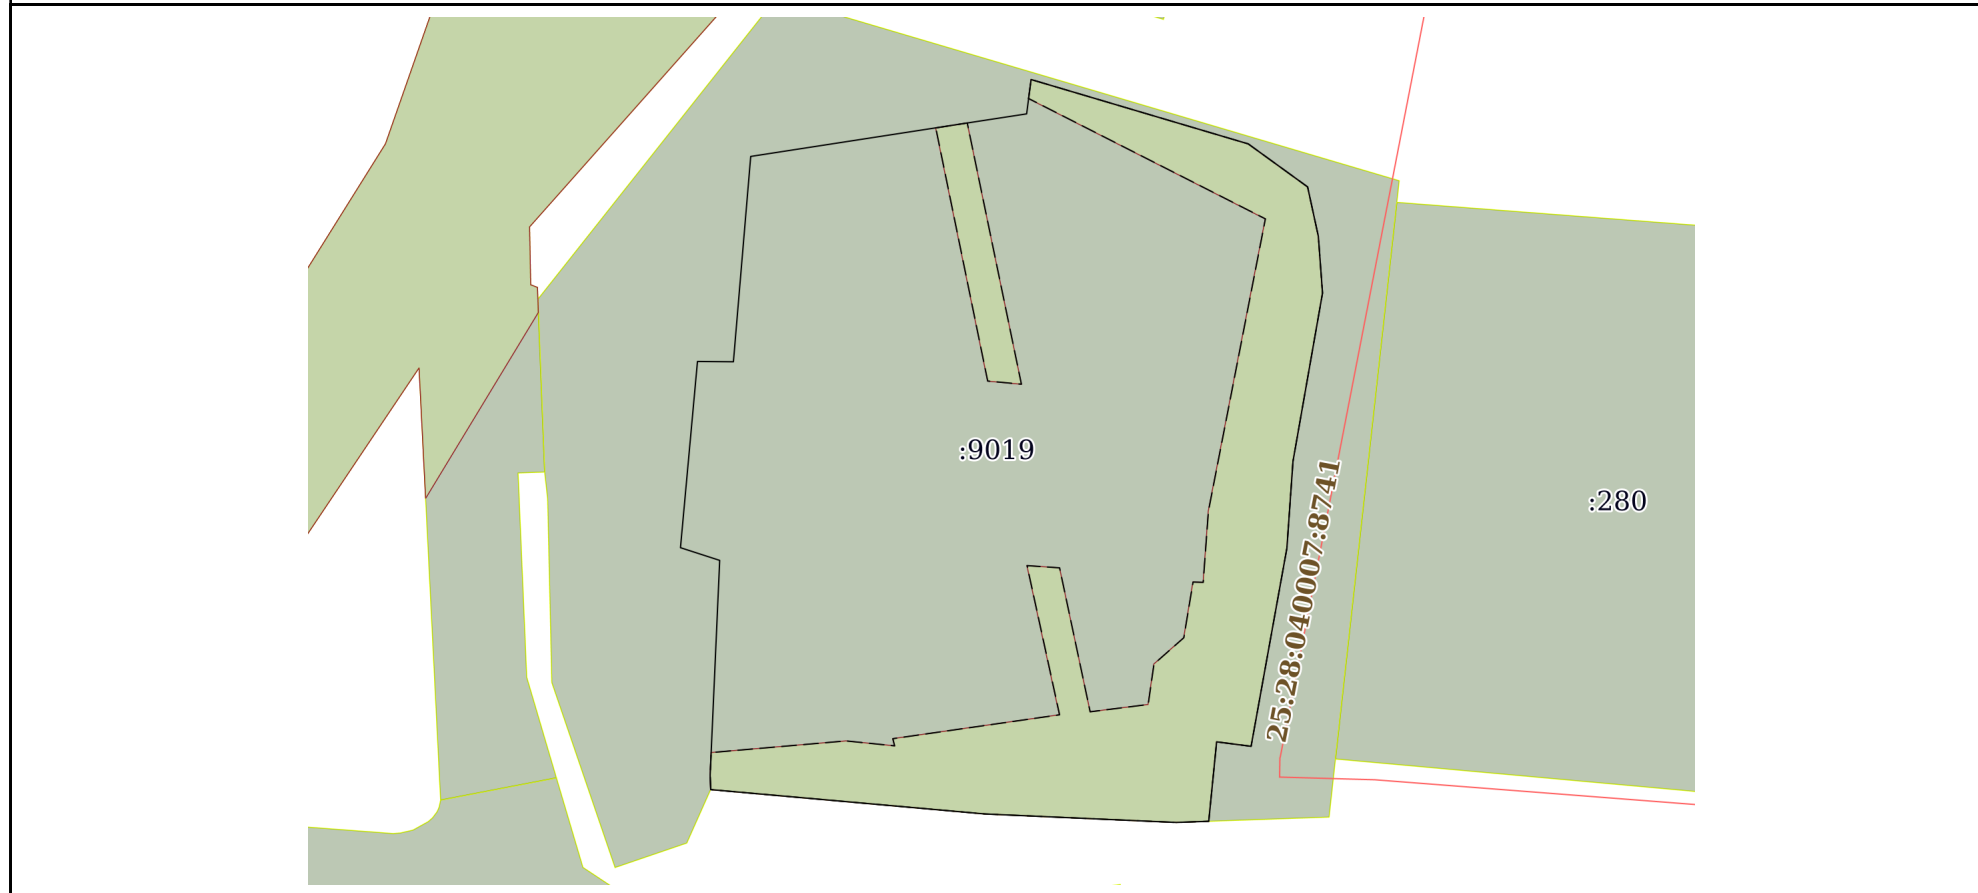

Масштаб 1:500 Условные обозначения:

полное наименование должности	подпись	инициалы, фамилия

М.П.