

Филиал публично-правовой компании "Роскадастр" по Приморскому краю

полное наименование органа регистрации прав

Выписка из Единого государственного реестра недвижимости об объекте недвижимости

Сведения о характеристиках объекта недвижимости

На основании запроса от 13.06.2023, поступившего на рассмотрение 13.06.2023, сообщаем, что согласно записям Единого государственного реестра недвижимости:

Раздел 1 Лист 1

Земельный участок			
вид объекта недвижимости			

Лист № 1 раздела 1	Всего листов раздела 1: 3	Всего разделов: 8	Всего листов выписки: 22
--------------------	---------------------------	-------------------	--------------------------

13.06.2023г. № КУВИ-001/2023-136068011	
Кадастровый номер:	25:28:020007:1353
Номер кадастрового квартала:	25:28:020007
Дата присвоения кадастрового номера:	25.04.2018

Ранее присвоенный государственный учетный номер:	Условный номер 25:28:020007:ЗУЗ
Местоположение:	Местоположение установлено относительно ориентира, расположенного в границах участка. Почтовый адрес ориентира: Приморский край, г. Владивосток, ул. Октябрьская, д. 25б.
Площадь:	3761 +/- 21
Кадастровая стоимость, руб.:	43714852.08
Кадастровые номера расположенных в пределах земельного участка объектов недвижимости:	данные отсутствуют
Кадастровые номера объектов недвижимости, из которых образован объект недвижимости:	25:28:020007:1241; 25:28:020007:1242; 25:28:020007:1243; 25:28:020007:1244
Кадастровые номера образованных объектов недвижимости:	данные отсутствуют
Категория земель:	Земли населенных пунктов
Виды разрешенного использования:	Многоэтажная жилая застройка (высотная застройка)
Сведения о кадастровом инженере:	данные отсутствуют
Сведения о лесах, водных объектах и об иных природных объектах, расположенных в пределах земельного участка:	данные отсутствуют
Сведения о том, что земельный участок полностью расположен в границах зоны с особыми условиями использования территории, территории объекта культурного наследия, публичного сервитута:	данные отсутствуют
Сведения о том, что земельный участок расположен в границах особой экономической зоны, территории опережающего социально-экономического развития, зоны территориального развития в Российской Федерации, игровой зоны:	данные отсутствуют

 <p align="center">ДОКУМЕНТ ПОДПИСАН ЭЛЕКТРОННОЙ ПОДПИСЬЮ</p> <p align="center"><small>Сертификат: 3094B7974B3CA8E1F07A347CFAD6FA78 Владелец: ФЕДЕРАЛЬНАЯ СЛУЖБА ГОСУДАРСТВЕННОЙ РЕГИСТРАЦИИ, КАДАСТРА И КАРТОГРАФИИ Действителен: с 17.05.2022 по 10.08.2023</small></p>

полное наименование должности	инициалы, фамилия
-------------------------------	-------------------

Земельный участок			
вид объекта недвижимости			
Лист № 2 раздела 1	Всего листов раздела 1: 3	Всего разделов: 8	Всего листов выписки: 22
13.06.2023г. № КУВИ-001/2023-136068011			
Кадастровый номер:		25:28:020007:1353	
Сведения о том, что земельный участок расположен в границах особо охраняемой природной территории, охотничьих угодий, лесничеств:		данные отсутствуют	
Сведения о результатах проведения государственного земельного надзора:		данные отсутствуют	
Сведения о расположении земельного участка в границах территории, в отношении которой утвержден проект межевания территории:		данные отсутствуют	
Условный номер земельного участка:		данные отсутствуют	
Сведения о принятии акта и (или) заключении договора, предусматривающих предоставление в соответствии с земельным законодательством исполнительным органом государственным органом власти или органом местного самоуправления, находящегося в государственной или муниципальной собственности земельного участка для строительства наемного дома социального использования или наемного дома коммерческого использования:		данные отсутствуют	
Сведения о том, что земельный участок или земельные участки образованы на основании решения об изъятии земельного участка и (или) расположенного на нем объекта недвижимости для государственных или муниципальных нужд:		данные отсутствуют	
Сведения о том, что земельный участок образован из земель или земельного участка, государственная собственность на которые не разграничена:		данные отсутствуют	
Сведения о наличии земельного спора о местоположении границ земельных участков:		данные отсутствуют	
Статус записи об объекте недвижимости:		Сведения об объекте недвижимости имеют статус "актуальные"	
Особые отметки:		Сведения об ограничениях права на объект недвижимости, обременениях данного объекта, не зарегистрированных в реестре прав, ограничений прав и обременений недвижимого имущества: вид ограничения (обременения): ограничения прав на земельный участок, предусмотренные статьей 56 Земельного кодекса Российской Федерации; срок действия: с 08.10.2019; реквизиты документа-основания: постановление Губернатора Приморского края от 02.02.1998 № 34 выдан: Администрация Приморского края. вид ограничения (обременения): ограничения прав на земельный участок, предусмотренные статьей 56 Земельного кодекса Российской Федерации; срок действия: с	



ДОКУМЕНТ ПОДПИСАН
ЭЛЕКТРОННОЙ ПОДПИСЬЮ

Сертификат: 3094В7974ВЗСА8Е1F07А347CFAD6FA78

Владелец: ФЕДЕРАЛЬНАЯ СЛУЖБА ГОСУДАРСТВЕННОЙ
РЕГИСТРАЦИИ, КАДАСТРА И КАРТОГРАФИИ
Действителен: с 17.05.2022 по 10.08.2023

полное наименование должности

инициалы, фамилия

Земельный участок			
вид объекта недвижимости			
Лист № 3 раздела 1	Всего листов раздела 1: 3	Всего разделов: 8	Всего листов выписки: 22
13.06.2023г. № КУВИ-001/2023-136068011			
Кадастровый номер:		25:28:020007:1353	
		<p>08.10.2019; реквизиты документа-основания: постановление Губернатора Приморского края от 02.02.1998 № 34 выдан: Администрация Приморского края. вид ограничения (обременения): ограничения прав на земельный участок, предусмотренные статьей 56 Земельного кодекса Российской Федерации; срок действия: с 21.04.2020; реквизиты документа-основания: приказ "Об утверждении местоположения части береговой линии (границы водного объекта), границ частей водоохранной зоны и прибрежной защитной полосы Японского моря на территории Приморского края" от 07.11.2019 № 05-07/208 выдан: Амурское бассейновое водное управление Федерального агентства водных ресурсов. вид ограничения (обременения): ограничения прав на земельный участок, предусмотренные статьей 56 Земельного кодекса Российской Федерации; срок действия: с 31.08.2021; реквизиты документа-основания: приказ от 02.02.1998 № 34 выдан: Губернатор Приморского края; иное заявление от 16.08.2021 № 65-02-17/3270. вид ограничения (обременения): ограничения прав на земельный участок, предусмотренные статьей 56 Земельного кодекса Российской Федерации; срок действия: с 15.03.2022; реквизиты документа-основания: постановление от 28.02.2022 № 100-пп выдан: Инспекция по охране объектов культурного наследия Приморского края; иное заявление от 05.03.2022 № 65-02-17/720.</p>	
Получатель выписки:		Ващенко Лариса Александровна	

полное наименование должности	 ДОКУМЕНТ ПОДПИСАН ЭЛЕКТРОННОЙ ПОДПИСЬЮ Сертификат: 3094B7974B3CA8E1F07A347CFAD6FA78 Владелец: ФЕДЕРАЛЬНАЯ СЛУЖБА ГОСУДАРСТВЕННОЙ РЕГИСТРАЦИИ, КАДАСТРА И КАРТОГРАФИИ Действителен: с 17.05.2022 по 10.08.2023	инициалы, фамилия
-------------------------------	---	-------------------

Выписка из Единого государственного реестра недвижимости об объекте недвижимости

Сведения о зарегистрированных правах

Земельный участок			
вид объекта недвижимости			
Лист № 1 раздела 2	Всего листов раздела 2: 2	Всего разделов: 8	Всего листов выписки: 22
13.06.2023г. № КУВИ-001/2023-136068011			
Кадастровый номер:		25:28:020007:1353	
1	Правообладатель (правообладатели):	1.1	Общество с ограниченной ответственностью "Мегаполис", ИНН: 2536327724
	Сведения о возможности предоставления третьим лицам персональных данных физического лица:	1.1.1	данные отсутствуют
2	Вид, номер, дата и время государственной регистрации права:	2.1	Собственность 25:28:020007:1353-25/066/2023-21 06.06.2023 09:01:29
3	Сведения об осуществлении государственной регистрации сделки, права без необходимого в силу закона согласия третьего лица, органа:	3.1	данные отсутствуют
4	Ограничение прав и обременение объекта недвижимости:	не зарегистрировано	
5	Договоры участия в долевом строительстве:	не зарегистрировано	
6	Заявленные в судебном порядке права требования:	данные отсутствуют	
7	Сведения о возможности предоставления третьим лицам персональных данных физического лица	данные отсутствуют	
8	Сведения о возражении в отношении зарегистрированного права:	данные отсутствуют	
9	Сведения о наличии решения об изъятии объекта недвижимости для государственных и муниципальных нужд:	данные отсутствуют	
10	Сведения о невозможности государственной регистрации без личного участия правообладателя или его законного представителя:	данные отсутствуют	
11	Правопритязания и сведения о наличии поступивших, но не рассмотренных заявлений о проведении государственной регистрации права (перехода, прекращения права), ограничения права или обременения объекта недвижимости, сделки в отношении объекта недвижимости:	отсутствуют	



ДОКУМЕНТ ПОДПИСАН
ЭЛЕКТРОННОЙ ПОДПИСЬЮ

Сертификат: 3094В7974ВЗСА8Е1F07А347CFAD6FA78

Владелец: ФЕДЕРАЛЬНАЯ СЛУЖБА ГОСУДАРСТВЕННОЙ

РЕГИСТРАЦИИ, КАДАСТРА И КАРТОГРАФИИ

Действителен: с 17.05.2022 по 10.08.2023

полное наименование должности

инициалы, фамилия


Земельный участок			
вид объекта недвижимости			
Лист № 2 раздела 2	Всего листов раздела 2: 2	Всего разделов: 8	Всего листов выписки: 22
13.06.2023г. № КУВИ-001/2023-136068011			
Кадастровый номер:		25:28:020007:1353	
11	Сведения о невозможности государственной регистрации перехода, прекращения, ограничения права на земельный участок из земель сельскохозяйственного назначения:	данные отсутствуют	

полное наименование должности	 ДОКУМЕНТ ПОДПИСАН ЭЛЕКТРОННОЙ ПОДПИСЬЮ Сертификат: 3094B7974B3CA8E1F07A347CFAD6FA78 Владелец: ФЕДЕРАЛЬНАЯ СЛУЖБА ГОСУДАРСТВЕННОЙ РЕГИСТРАЦИИ, КАДАСТРА И КАРТОГРАФИИ Действителен: с 17.05.2022 по 10.08.2023	инициалы, фамилия
-------------------------------	---	-------------------

Выписка из Единого государственного реестра недвижимости об объекте недвижимости
Описание местоположения земельного участка

Земельный участок			
вид объекта недвижимости			
Лист № 1 раздела 3	Всего листов раздела 3: 1	Всего разделов: 8	Всего листов выписки: 22
13.06.2023г. № КУВИ-001/2023-136068011			
Кадастровый номер:		25:28:020007:1353	

План (чертеж, схема) земельного участка

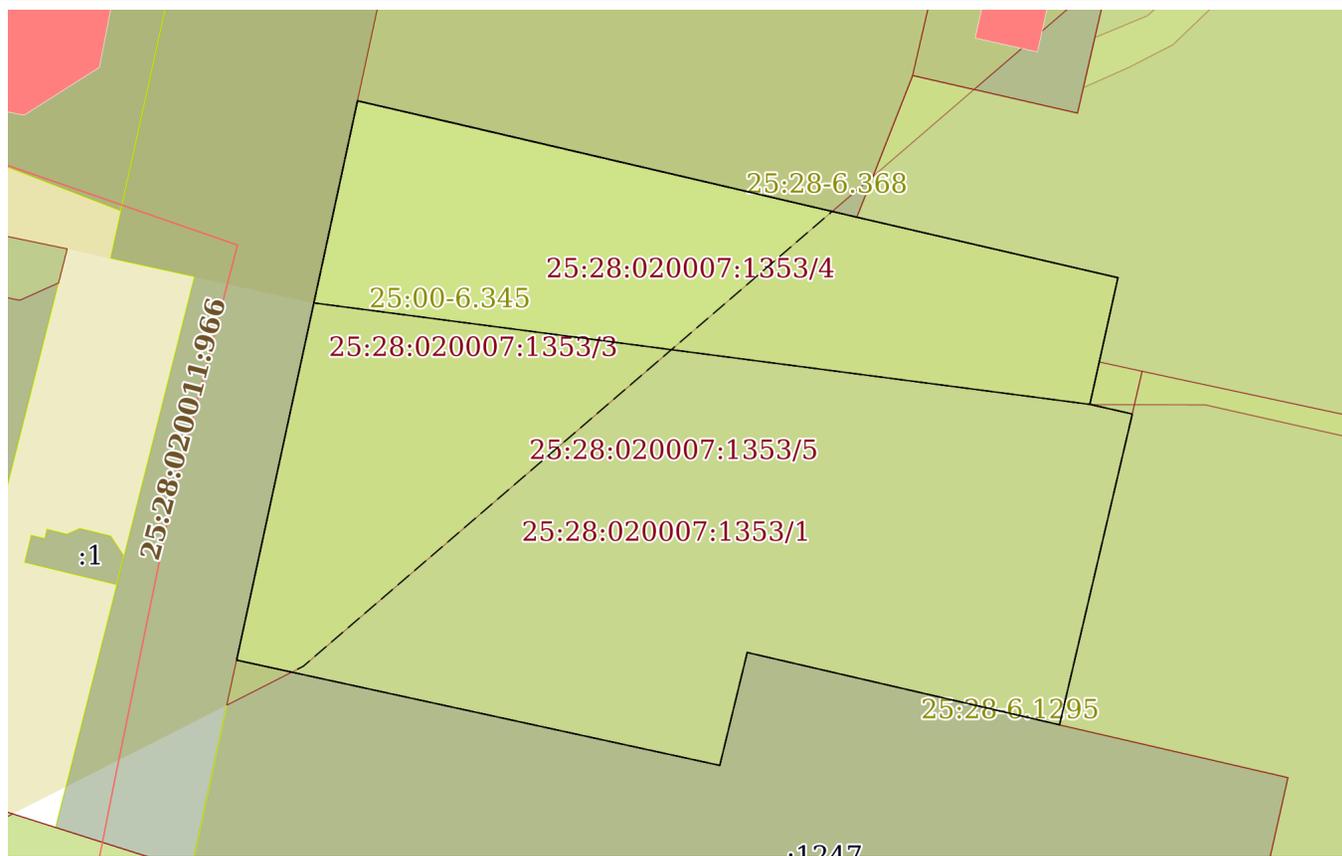

Масштаб 1:700 Условные обозначения:

полное наименование должности	 ДОКУМЕНТ ПОДПИСАН ЭЛЕКТРОННОЙ ПОДПИСЬЮ	инициалы, фамилия
	Сертификат: 3094В7974ВЗСА8Е1F07А347СFAD6FА78 Владелец: ФЕДЕРАЛЬНАЯ СЛУЖБА ГОСУДАРСТВЕННОЙ РЕГИСТРАЦИИ, КАДАСТРА И КАРТОГРАФИИ Действителен: с 17.05.2022 по 10.08.2023	

Выписка из Единого государственного реестра недвижимости об объекте недвижимости

Описание местоположения земельного участка

Земельный участок			
вид объекта недвижимости			
Лист № 1 раздела 3.1	Всего листов раздела 3.1: 1	Всего разделов: 8	Всего листов выписки: 22
13.06.2023г. № КУВИ-001/2023-136068011			
Кадастровый номер:		25:28:020007:1353	

Описание местоположения границ земельного участка							
№ п/п	Номер точки		Дирекционный угол	Горизонтальное проложение, м	Описание закрепления на местности	Кадастровые номера смежных участков	Сведения об адресах правообладателей смежных земельных участков
	начальная	конечная					
1	2	3	4	5	6	7	8
1	1.1.1	1.1.2	102°57.2`	9.37	данные отсутствуют	25:28:020007:1352	адрес отсутствует
2	1.1.2	1.1.3	103°9.2`	39.02	данные отсутствуют	25:28:020007:1352	адрес отсутствует
3	1.1.3	1.1.4	103°2.1`	25.27	данные отсутствуют	25:28:020007:1351	адрес отсутствует
4	1.1.4	1.1.5	192°30.2`	12.24	данные отсутствуют	25:28:020007:1351	адрес отсутствует
5	1.1.5	1.1.6	102°47.2`	4.11	данные отсутствуют	25:28:020007:1351	адрес отсутствует
6	1.1.6	1.1.7	193°11.5`	30.1	данные отсутствуют	25:28:020007:1351	адрес отсутствует
7	1.1.7	1.1.8	283°1.8`	30.25	данные отсутствуют	25:28:020007:1247	museg@bk.ru; адрес отсутствует
8	1.1.8	1.1.9	193°40.1`	10.96	данные отсутствуют	25:28:020007:1247	museg@bk.ru; адрес отсутствует
9	1.1.9	1.1.10	282°17.3`	46.66	данные отсутствуют	25:28:020007:1247	museg@bk.ru; адрес отсутствует
10	1.1.10	1.1.1	12°12.3`	53.97	данные отсутствуют	25:28:000000:68396	данные отсутствуют

полное наименование должности	 ДОКУМЕНТ ПОДПИСАН ЭЛЕКТРОННОЙ ПОДПИСЬЮ	инициалы, фамилия
	Сертификат: 3094B7974B3CA8E1F07A347CFAD6FA78 Владелец: ФЕДЕРАЛЬНАЯ СЛУЖБА ГОСУДАРСТВЕННОЙ РЕГИСТРАЦИИ, КАДАСТРА И КАРТОГРАФИИ Действителен: с 17.05.2022 по 10.08.2023	

Выписка из Единого государственного реестра недвижимости об объекте недвижимости

Описание местоположения земельного участка

Земельный участок			
вид объекта недвижимости			
Лист № 1 раздела 3.2	Всего листов раздела 3.2: 1	Всего разделов: 8	Всего листов выписки: 22
13.06.2023г. № КУВИ-001/2023-136068011			
Кадастровый номер:		25:28:020007:1353	

Сведения о характерных точках границы земельного участка				
Система координат МСК 25, зона 1				
Номер точки	Координаты, м		Описание закрепления на местности	Средняя квадратичная погрешность определения координат характерных точек границ земельного участка, м
	X	Y		
1	2	3	4	5
1	360805.22	1395053.06	-	0.1
2	360803.12	1395062.19	-	0.1
3	360794.24	1395100.19	-	0.1
4	360788.54	1395124.81	-	0.1
5	360776.59	1395122.16	-	0.1
6	360775.68	1395126.17	-	0.1
7	360746.37	1395119.3	-	0.1
8	360753.19	1395089.83	-	0.1
9	360742.54	1395087.24	-	0.1
10	360752.47	1395041.65	-	0.1
1	360805.22	1395053.06	-	0.1



ДОКУМЕНТ ПОДПИСАН
ЭЛЕКТРОННОЙ ПОДПИСЬЮ

Сертификат: 3094В7974ВЗСА8Е1F07А347CFAD6FA78

Владелец: ФЕДЕРАЛЬНАЯ СЛУЖБА ГОСУДАРСТВЕННОЙ
РЕГИСТРАЦИИ, КАДАСТРА И КАРТОГРАФИИ
Действителен: с 17.05.2022 по 10.08.2023


полное наименование должности

инициалы, фамилия

Выписка из Единого государственного реестра недвижимости об объекте недвижимости
Сведения о частях земельного участка

Земельный участок			
вид объекта недвижимости			
Лист № 1 раздела 4	Всего листов раздела 4: 5	Всего разделов: 8	Всего листов выписки: 22
13.06.2023г. № КУВИ-001/2023-136068011			
Кадастровый номер:		25:28:020007:1353	

План (чертеж, схема) части земельного участка Учетный номер части: 25:28:020007:1353/1

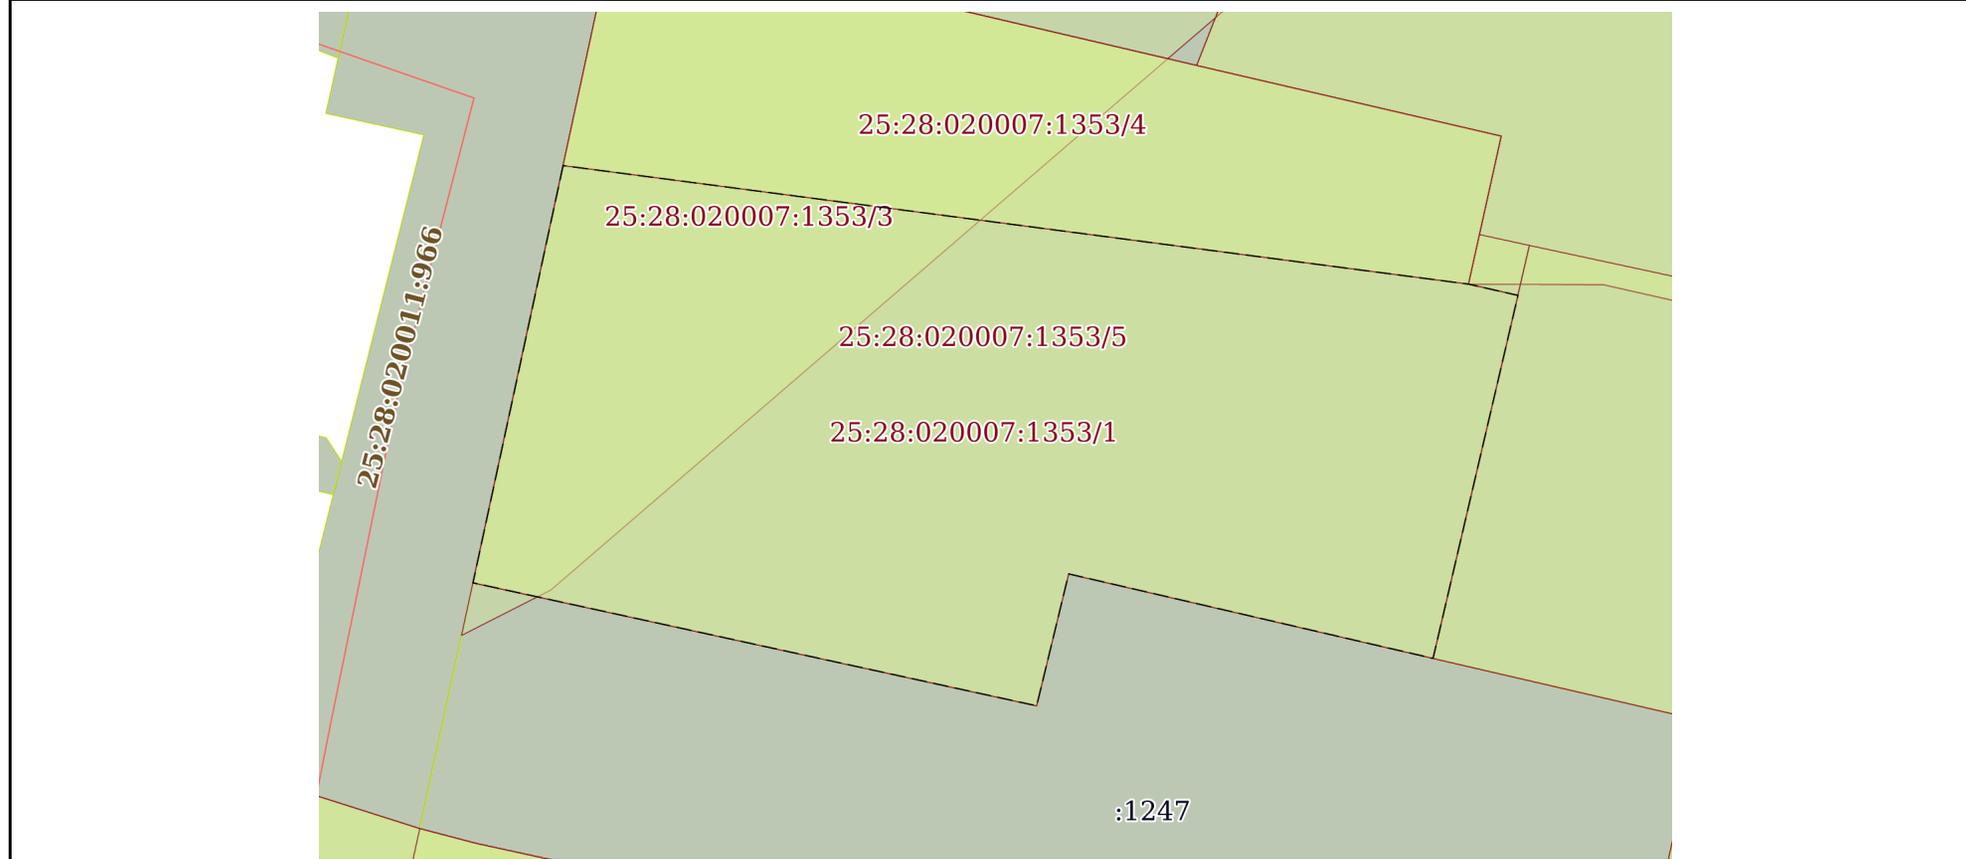

Масштаб 1:600 Условные обозначения:

полное наименование должности	 ДОКУМЕНТ ПОДПИСАН ЭЛЕКТРОННОЙ ПОДПИСЬЮ	инициалы, фамилия
	Сертификат: 3094В7974ВЗСА8Е1F07А347СFAD6FА78 Владелец: ФЕДЕРАЛЬНАЯ СЛУЖБА ГОСУДАРСТВЕННОЙ РЕГИСТРАЦИИ, КАДАСТРА И КАРТОГРАФИИ Действителен: с 17.05.2022 по 10.08.2023	

Земельный участок

вид объекта недвижимости

Лист № 2 раздела 4

Всего листов раздела 4: 5

Всего разделов: 8

Всего листов выписки: 22


13.06.2023г. № КУВИ-001/2023-136068011

Кадастровый номер:

25:28:020007:1353

План (чертеж, схема) части земельного участка

Учетный номер части: 25:28:020007:1353/2

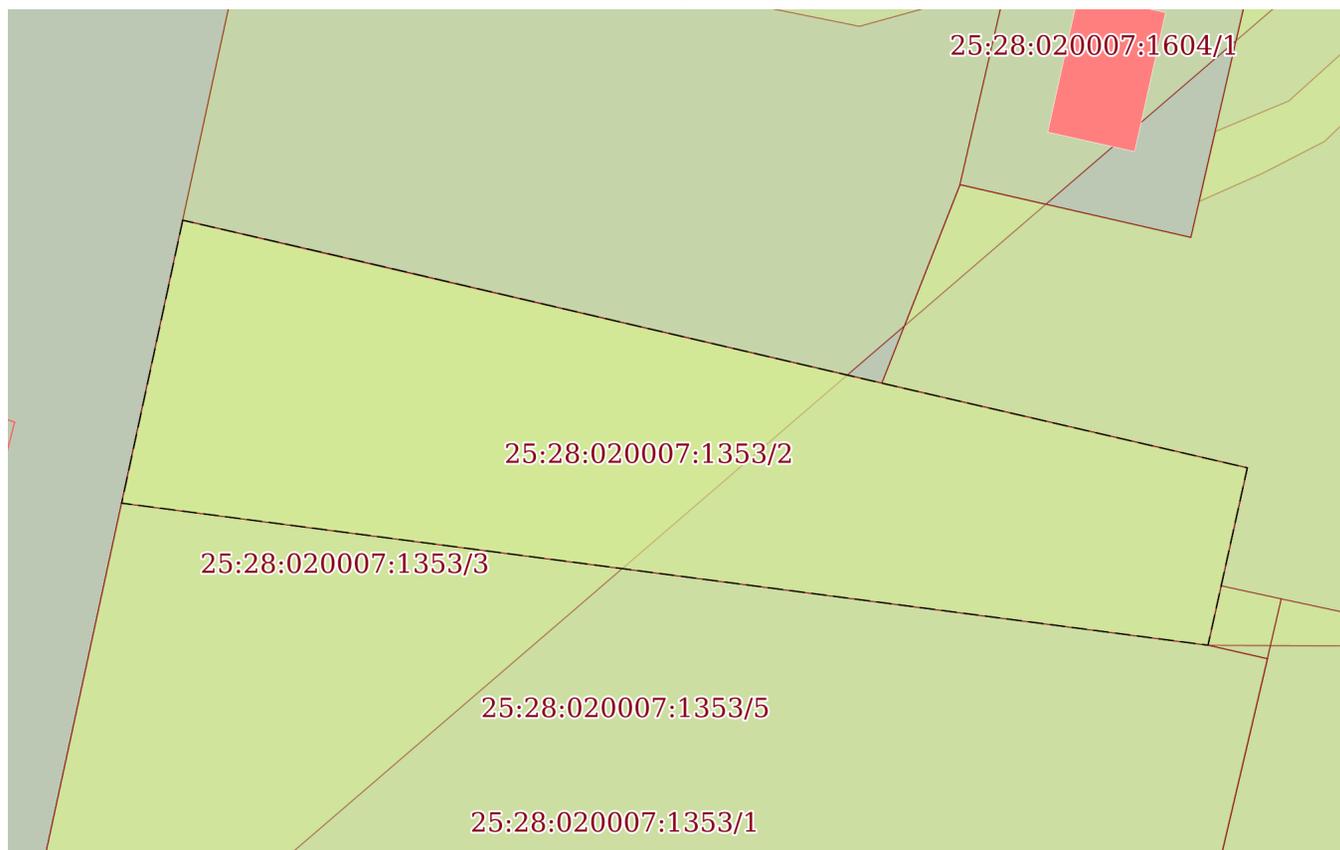

Масштаб 1:500

Условные обозначения:



ДОКУМЕНТ ПОДПИСАН
ЭЛЕКТРОННОЙ ПОДПИСЬЮ

Сертификат: 3094В7974ВЗСА8Е1F07А347СFAD6FA78

Владелец: ФЕДЕРАЛЬНАЯ СЛУЖБА ГОСУДАРСТВЕННОЙ

РЕГИСТРАЦИИ, КАДАСТРА И КАРТОГРАФИИ

Действителен: с 17.05.2022 по 10.08.2023

полное наименование должности

инициалы, фамилия

Земельный участок

вид объекта недвижимости

Лист № 3 раздела 4

Всего листов раздела 4: 5

Всего разделов: 8

Всего листов выписки: 22


13.06.2023г. № КУВИ-001/2023-136068011

Кадастровый номер:

25:28:020007:1353

План (чертеж, схема) части земельного участка

Учетный номер части: 25:28:020007:1353/3

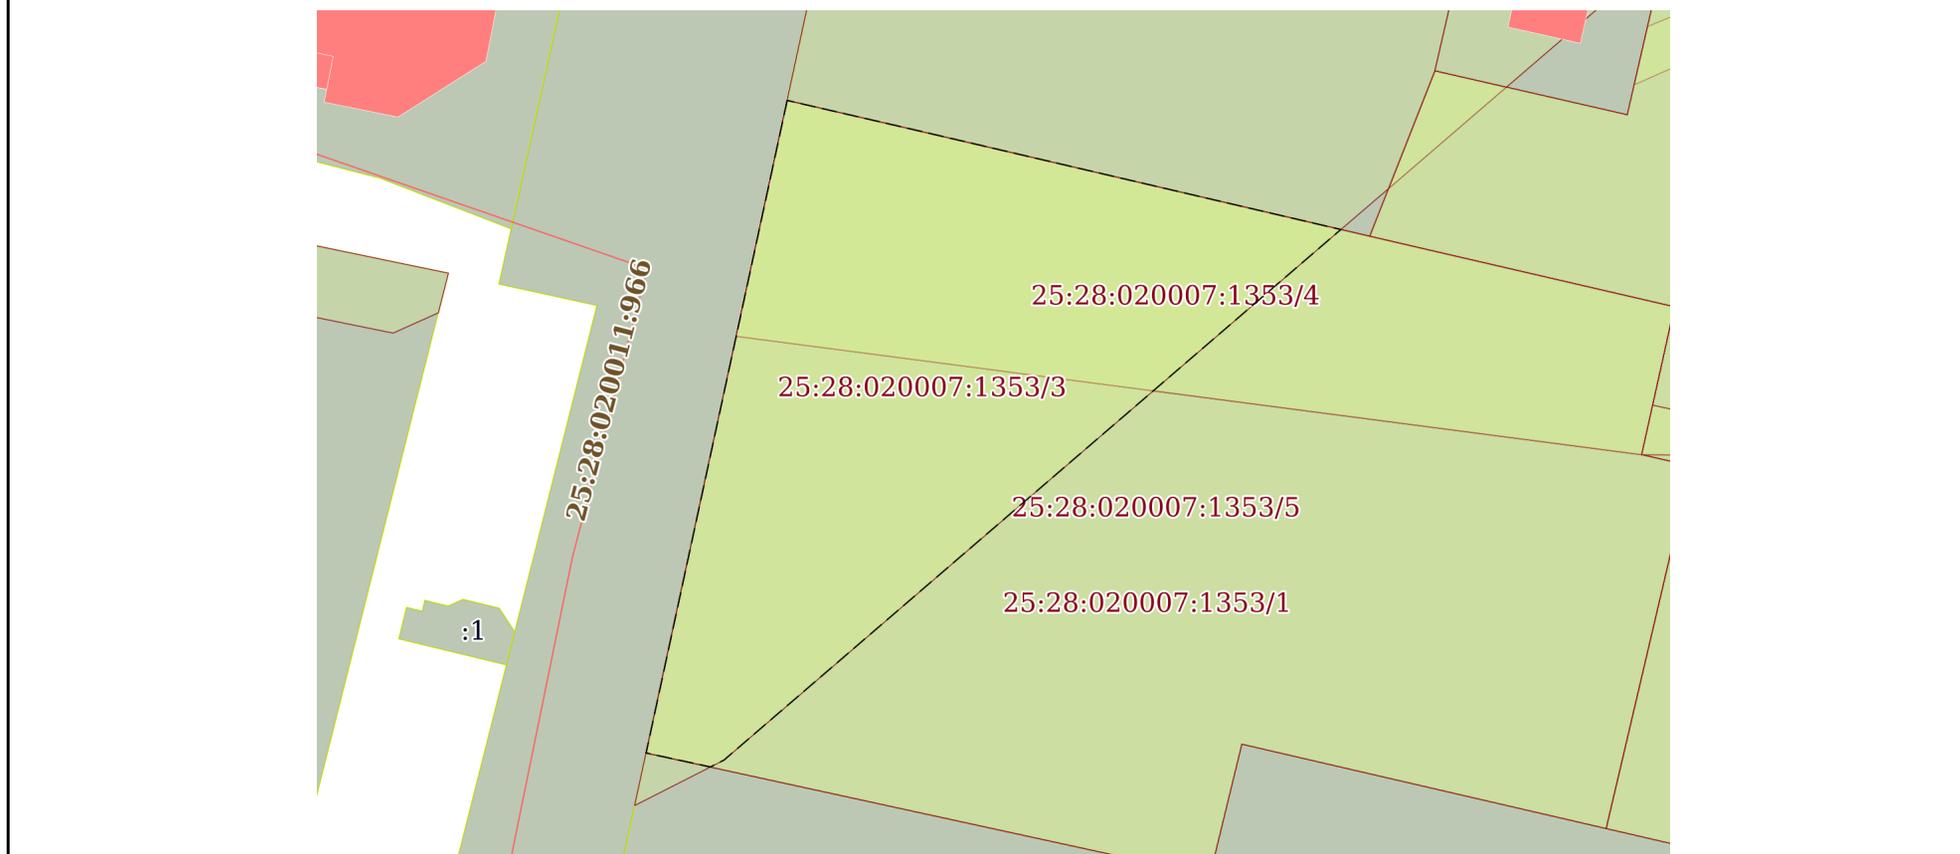

Масштаб 1:600

Условные обозначения:



ДОКУМЕНТ ПОДПИСАН
ЭЛЕКТРОННОЙ ПОДПИСЬЮ

Сертификат: 3094В7974ВЗСА8Е1F07А347CFAD6FA78

Владелец: ФЕДЕРАЛЬНАЯ СЛУЖБА ГОСУДАРСТВЕННОЙ

РЕГИСТРАЦИИ, КАДАСТРА И КАРТОГРАФИИ

Действителен: с 17.05.2022 по 10.08.2023

полное наименование должности

инициалы, фамилия

Земельный участок

вид объекта недвижимости

Лист № 4 раздела 4

Всего листов раздела 4: 5

Всего разделов: 8

Всего листов выписки: 22


13.06.2023г. № КУВИ-001/2023-136068011

Кадастровый номер:

25:28:020007:1353

План (чертеж, схема) части земельного участка

Учетный номер части: 25:28:020007:1353/4

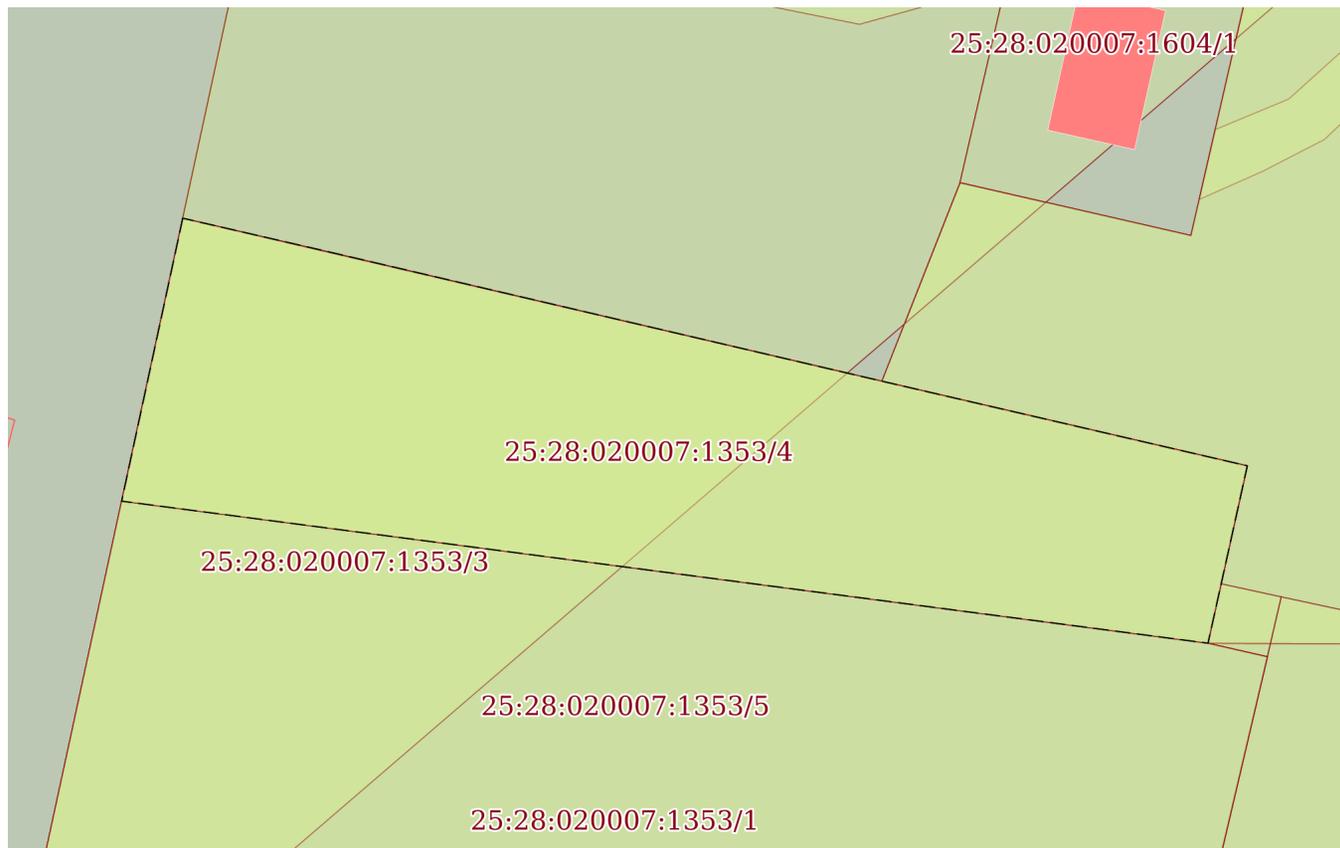

Масштаб 1:500

Условные обозначения:



ДОКУМЕНТ ПОДПИСАН
ЭЛЕКТРОННОЙ ПОДПИСЬЮ

Сертификат: 3094В7974ВЗСА8Е1F07А347СFAD6FA78

Владелец: ФЕДЕРАЛЬНАЯ СЛУЖБА ГОСУДАРСТВЕННОЙ

РЕГИСТРАЦИИ, КАДАСТРА И КАРТОГРАФИИ

Действителен: с 17.05.2022 по 10.08.2023

полное наименование должности

инициалы, фамилия

Земельный участок

вид объекта недвижимости

Лист № 5 раздела 4

Всего листов раздела 4: 5

Всего разделов: 8

Всего листов выписки: 22


13.06.2023г. № КУВИ-001/2023-136068011

Кадастровый номер:

25:28:020007:1353

План (чертеж, схема) части земельного участка

Учетный номер части: 25:28:020007:1353/5

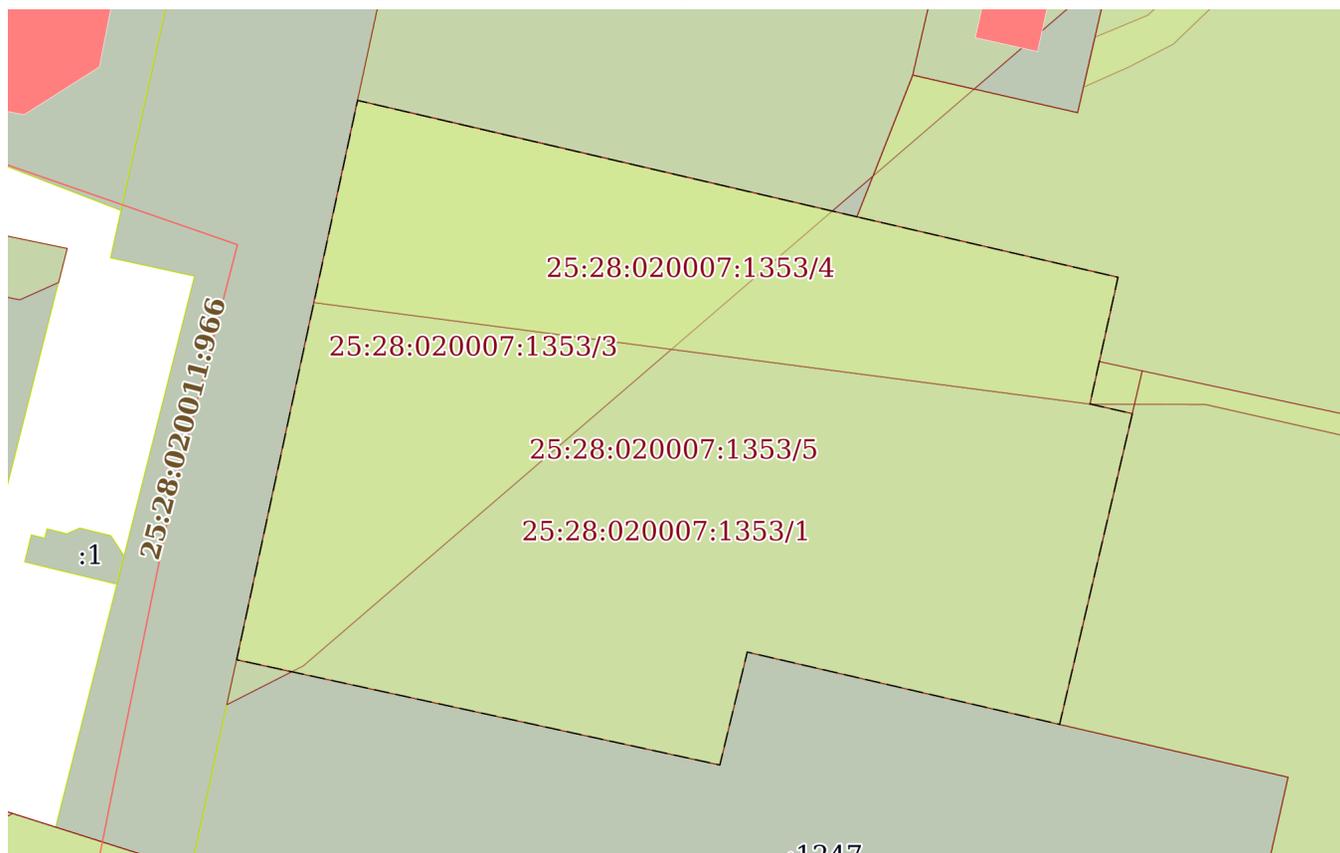

Масштаб 1:700

Условные обозначения:

ДОКУМЕНТ ПОДПИСАН
ЭЛЕКТРОННОЙ ПОДПИСЬЮ

Сертификат: 3094В7974ВЗСА8Е1F07А347СFAD6FA78

Владелец: ФЕДЕРАЛЬНАЯ СЛУЖБА ГОСУДАРСТВЕННОЙ
РЕГИСТРАЦИИ, КАДАСТРА И КАРТОГРАФИИ
Действителен: с 17.05.2022 по 10.08.2023

полное наименование должности

инициалы, фамилия

Выписка из Единого государственного реестра недвижимости об объекте недвижимости
Сведения о частях земельного участка

Земельный участок			
вид объекта недвижимости			
Лист № 1 раздела 4.1	Всего листов раздела 4.1: 4	Всего разделов: 8	Всего листов выписки: 22
13.06.2023г. № КУВИ-001/2023-136068011			
Кадастровый номер:		25:28:020007:1353	

Учетный номер части	Площадь, м2	Содержание ограничения в использовании или ограничения права на объект недвижимости или обременения объекта недвижимости
1	2	3
25:28:020007:1353/1	2593	<p>вид ограничения (обременения): ограничения прав на земельный участок, предусмотренные статьей 56 Земельного кодекса Российской Федерации; Срок действия: не установлен; реквизиты документа-основания: постановление Губернатора Приморского края от 02.02.1998 № 34 выдан: Администрация Приморского края; Содержание ограничения (обременения): Охранные зоны памятников (групповые и отдельных объектов) Сохраняются: историческая планировка улиц; историческая застройка; визуальное восприятие исторической застройки; объемно - пространственная композиция и структура застройки; масштаб (длина и высота новых зданий по фронту улиц принимается в соответствии с окружающей исторической застройкой); стилевое единство и характерные для исторической среды города Владивостока общие принципы композиции, приемы оформления фасадов (архитектурные решения новой застройки принимаются в соответствии с исторической); исторически сложившееся функциональное зонирование территорий; историческая планировочная структура зеленых насаждений и открытых пространств; места видовых раскрытий; визуальные связи с природными ориентирами и доминантами - вершинами и склонами сопки, живописными скальными обнажениями, акваториями заливов. Запрещается: строительство новых объектов, нарушающих историческую объемно - планировочную структуру и масштаб исторической застройки, не соответствующих по архитектуре характеру исторической среды; хозяйственная деятельность, ухудшающая физическое состояние исторической среды и нарушающая ее визуальное восприятие; без согласования с Научно - производственным центром по охране и использованию памятников истории и культуры Приморского края: земляные работы; новое строительство зданий, автодорог, инженерных сооружений; благоустройство; реконструкция всей застройки (надстройки, пристройки, замена кровель, ограждений, лоджий и балконов, замена заполнений проемов, изменение входов, крылец, входных лестниц, облицовка фасадов и т.п.); косметический ремонт фасадов; размещение малых архитектурных форм; размещение графической рекламы; размещение временных сооружений (в т.ч. киосков, павильонов, автостоянок, гаражей); реконструкция зеленых насаждений.</p> <p>Рекомендуется: реставрация памятников архитектуры; ремонт и внутренняя реконструкция исторической застройки с целью сохранения исторической среды города; реконструкция зеленых насаждений с целью обеспечения наилучшего восприятия памятников и исторической среды; возведение новых зданий, дополняющих историческую среду с целью регенерации исторической объемно - планировочной структуры застройки.; Реестровый номер границы: 25.28.2.415</p>
25:28:020007:1353/2	1168	вид ограничения (обременения): ограничения прав на земельный участок, предусмотренные статьей 56 Земельного кодекса



ДОКУМЕНТ ПОДПИСАН
ЭЛЕКТРОННОЙ ПОДПИСЬЮ

Сертификат: 3094B7974B3CA8E1F07A347CFAD6FA78

Владелец: ФЕДЕРАЛЬНАЯ СЛУЖБА ГОСУДАРСТВЕННОЙ
РЕГИСТРАЦИИ, КАДАСТРА И КАРТОГРАФИИ
Действителен: с 17.05.2022 по 10.08.2023

полное наименование должности

инициалы, фамилия

Земельный участок			
вид объекта недвижимости			
Лист № 2 раздела 4.1	Всего листов раздела 4.1: 4	Всего разделов: 8	Всего листов выписки: 22
13.06.2023г. № КУВИ-001/2023-136068011			
Кадастровый номер:		25:28:020007:1353	
		<p>Российской Федерации; Срок действия: не установлен; реквизиты документа-основания: постановление Губернатора Приморского края от 02.02.1998 № 34 выдан: Администрация Приморского края; Содержание ограничения (обременения): Сохраняются: историческая планировка улиц; визуальное восприятие исторической застройки; масштаб застройки; визуальные связи с природными ориентирами и доминантами: вершинами и склонами сопок, живописными скальными обнажениями, акваториями заливов, места видовых раскрытий и условия восприятия панорам. Запрещается: строительство новых объектов, нарушающих сохранившуюся историческую планировочную структуру; строительство новых объектов, нарушающих условия визуального восприятия охраняемого ландшафта, исторической городской среды и памятников, панорамы исторического центра города с ближних, а также дальних точек восприятия: акваторий Амурского залива и бухты Золотой Рог, полуостровов Голдобина и Шкота, южных склонов водораздела, ограничивающего исторический центр города с севера; строительство новых объектов, искажающих раскрытия планировочных направлений на природные ориентиры, искажающих и закрывающих трассы и направления видовых раскрытий. Рекомендуется: новое строительство, продолжающее исторические градостроительные традиции; трассировка новых улиц с раскрытием их на природные ориентиры (акватории заливов, вершины, склоны и отроги природных доминант); при проектировании новых объектов - проверка их сочетания с исторической средой города, а также сомасштабности природным ландшафтными доминантам, путем выполнения фотомонтажей, разверток, расчетных схем визуального восприятия и т.п.; Реестровый номер границы: 25.28.2.416</p>	
25:28:020007:1353/3	1393	<p>вид ограничения (обременения): ограничения прав на земельный участок, предусмотренные статьей 56 Земельного кодекса Российской Федерации; Срок действия: не установлен; реквизиты документа-основания: приказ "Об утверждении местоположения части береговой линии (границы водного объекта), границ частей водоохранной зоны и прибрежной защитной полосы Японского моря на территории Приморского края" от 07.11.2019 № 05-07/208 выдан: Амурское бассейновое водное управление Федерального агентства водных ресурсов; Содержание ограничения (обременения): В соответствии с частью 15 статьи 65 Водного кодекса Российской Федерации от 03 июня 2006 года № 74-ФЗ в границах водоохранных зон запрещается: 1) использование сточных вод в целях регулирования плодородия почв; 2) размещение кладбищ, скотомогильников, объектов размещения отходов производства и потребления, химических, взрывчатых, токсичных, отравляющих и ядовитых веществ, пунктов захоронения радиоактивных отходов; 3) осуществление авиационных мер по борьбе с вредными организмами; 4) движение и стоянка транспортных средств (кроме специальных транспортных средств), за исключением их движения по дорогам и стоянки на дорогах и в специально оборудованных местах, имеющих твердое покрытие; 5) размещение автозаправочных станций, складов горюче-смазочных материалов (за исключением случаев, если автозаправочные станции, склады горюче-смазочных материалов размещены на территориях портов, судостроительных и судоремонтных организаций, инфраструктуры внутренних водных путей при условии соблюдения требований законодательства в области охраны окружающей среды и настоящего Кодекса), станций технического обслуживания, используемых для технического осмотра и ремонта</p>	



ДОКУМЕНТ ПОДПИСАН
ЭЛЕКТРОННОЙ ПОДПИСЬЮ

Сертификат: 3094B7974B3CA8E1F07A347CFAD6FA78

Владелец: ФЕДЕРАЛЬНАЯ СЛУЖБА ГОСУДАРСТВЕННОЙ
РЕГИСТРАЦИИ, КАДАСТРА И КАРТОГРАФИИ
Действителен: с 17.05.2022 по 10.08.2023

полное наименование должности

инициалы, фамилия

Земельный участок			
вид объекта недвижимости			
Лист № 3 раздела 4.1	Всего листов раздела 4.1: 4	Всего разделов: 8	Всего листов выписки: 22
13.06.2023г. № КУВИ-001/2023-136068011			
Кадастровый номер:		25:28:020007:1353	
		<p>транспортных средств, осуществление мойки транспортных средств; 6) размещение специализированных хранилищ пестицидов и агрохимикатов, применение пестицидов и агрохимикатов; 7) сброс сточных, в том числе дренажных, вод; 8) разведка и добыча общераспространенных полезных ископаемых (за исключением случаев, если разведка и добыча общераспространенных полезных ископаемых осуществляются пользователями недр, осуществляющими разведку и добычу иных видов полезных ископаемых, в границах предоставленных им в соответствии с законодательством Российской Федерации о недрах горных отводов и (или) геологических отводов на основании утвержденного технического проекта в соответствии со статьей 19.1 Закона Российской Федерации от 21 февраля 1992 года N 2395-1 "О недрах"). В соответствии с частью 16 статьи 65 Водного кодекса Российской Федерации от 03 июня 2006 года № 74-ФЗ в границах водоохранной зоны допускается проектирование, строительство, реконструкция, ввод в эксплуатацию, эксплуатация хозяйственных и иных объектов при условии оборудования таких объектов сооружениями, обеспечивающими охрану водных объектов от загрязнения, засорения и истощения вод в соответствии с водным законодательством и законодательством в области охраны окружающей среды.; Реестровый номер границы: 25.00.2.121</p>	
25:28:020007:1353/4	1168	<p>вид ограничения (обременения): ограничения прав на земельный участок, предусмотренные статьей 56 Земельного кодекса Российской Федерации; Срок действия: не установлен; реквизиты документа-основания: приказ от 02.02.1998 № 34 выдан: Губернатор Приморского края; иное заявление от 16.08.2021 № 65-02-17/3270; Содержание ограничения (обременения): Сохраняются: историческая планировка улиц; визуальное восприятие исторической застройки; масштаб застройки; визуальные связи с природными ориентирами и доминантами: вершинами и склонами сопок, живописными скальными обнажениями, акваториями заливов, места видовых раскрытий и условия восприятия панорам. Запрещается: строительство новых объектов, нарушающих сохранившуюся историческую планировочную структуру; строительство новых объектов, нарушающих условия визуального восприятия охраняемого ландшафта, исторической городской среды и памятников, панорамы исторического центра города с ближних, а также дальних точек восприятия: акваторий Амурского залива и бухты Золотой Рог, полуостровов Голдобина и Шкота, южных склонов водораздела, ограничивающего исторический центр города с севера; строительство новых объектов, искажающих раскрытия планировочных направлений на природные ориентиры, искажающих и закрывающих трассы и направления видовых раскрытий. Рекомендуется: новое строительство, продолжающее исторические градостроительные традиции; трассировка новых улиц с раскрытием их на природные ориентиры (акватории заливов, вершины, склоны и отроги природных доминант); при проектировании новых объектов - проверка их сочетания с исторической средой города, а также сомасштабности природным ландшафтными доминантам, путем выполнения фотомонтажей, разверток, расчетных схем визуального восприятия и т.п.; Реестровый номер границы: 25:28-6.368; Вид объекта реестра границ: Зона с особыми условиями использования территории; Вид зоны по документу: Зоны регулирования застройки памятников исторического центра г. Владивостока, утвержденные постановлением Губернатора Приморского края от 02.02.1998 № 34</p>	



ДОКУМЕНТ ПОДПИСАН
ЭЛЕКТРОННОЙ ПОДПИСЬЮ

Сертификат: 3094B7974B3CA8E1F07A347CFAD6FA78

Владелец: ФЕДЕРАЛЬНАЯ СЛУЖБА ГОСУДАРСТВЕННОЙ
РЕГИСТРАЦИИ, КАДАСТРА И КАРТОГРАФИИ
Действителен: с 17.05.2022 по 10.08.2023

полное наименование должности

инициалы, фамилия

Земельный участок			
вид объекта недвижимости			
Лист № 4 раздела 4.1	Всего листов раздела 4.1: 4	Всего разделов: 8	Всего листов выписки: 22
13.06.2023г. № КУВИ-001/2023-136068011			
Кадастровый номер:		25:28:020007:1353	
25:28:020007:1353/5	3760	<p>вид ограничения (обременения): ограничения прав на земельный участок, предусмотренные статьей 56 Земельного кодекса Российской Федерации; Срок действия: не установлен; реквизиты документа-основания: постановление от 28.02.2022 № 100-пп выдан: Инспекция по охране объектов культурного наследия Приморского края; иное заявление от 05.03.2022 № 65-02-17/720; Содержание ограничения (обременения): 2.2.1. В границах территории зоны ЗРЗ 2 Памятника запрещается: строительство и размещение объектов промышленного, коммунально-складского назначения, предприятий, создающих повышенные грузовые потоки; размещение объектов, оказывающих негативное воздействие на окружающую среду; прокладка инженерных сетей наземным способом; ограждение земельных участков глухими заборами; размещение рекламных и информационных конструкций на крышах зданий, строений, сооружений; строительство вышек связи, размещение антенн на фасадах зданий, выходящих на красные линии улиц; строительство объектов капитального строительства с нарушением параметров, установленных для данной зоны подпунктом 2.2.2. 2.2.2. Параметры разрешенного строительства и реконструкции объектов капитального строительства в границах зоны ЗРЗ 2 Памятника: максимальная высота возводимых объектов капитального строительства определяется путем выполнения фотомонтажа, разверток и расчетных схем визуального восприятия, обосновывающих сочетание объекта строительства с исторической застройкой; для наружной отделки фасадов возводимых и реконструируемых зданий используются натуральные материалы (кирпич, камень, штукатурка с последующей окраской) либо современные материалы, имитирующие натуральные по фактуре, текстуре поверхности и цветовым параметрам; в цветовых решениях фасадов новых и реконструируемых капитальных объектов принимаются нейтральные пастельные тона; Параметры разрешенного строительства и реконструкции, не предусмотренные настоящим пунктом, применяются в соответствии с Правилами землепользования и застройки Владивостокского городского округа. Изыскательские, проектные, земляные, строительные, мелиоративные, хозяйственные и иные работы, проведение которых разрешено настоящим режимом, выполняются в соответствии со статьей 36 Федерального закона № 73-ФЗ ; Реестровый номер границы: 25:28-6.1294; Вид объекта реестра границ: Зона с особыми условиями использования территории; Вид зоны по документу: Границы территории зоны регулирования застройки и хозяйственной деятельности (ЗРЗ 2) объекта культурного наследия регионального значения «Педагогический техникум», 1939 г., расположенного по адресу: г. Владивосток, Океанский пр-т, д. 37; Тип зоны: Зона охраны объекта культурного наследия</p>	

полное наименование должности	 ДОКУМЕНТ ПОДПИСАН ЭЛЕКТРОННОЙ ПОДПИСЬЮ	инициалы, фамилия
	Сертификат: 3094B7974B3CA8E1F07A347CFAD6FA78 Владелец: ФЕДЕРАЛЬНАЯ СЛУЖБА ГОСУДАРСТВЕННОЙ РЕГИСТРАЦИИ, КАДАСТРА И КАРТОГРАФИИ Действителен: с 17.05.2022 по 10.08.2023	

Выписка из Единого государственного реестра недвижимости об объекте недвижимости

Сведения о частях земельного участка

Земельный участок			
вид объекта недвижимости			
Лист № 1 раздела 4.2	Всего листов раздела 4.2: 5	Всего разделов: 8	Всего листов выписки: 22
13.06.2023г. № КУВИ-001/2023-136068011			
Кадастровый номер:		25:28:020007:1353	

Сведения о характерных точках границы части (частей) земельного участка				
Учетный номер части: 25:28:020007:1353/1				
Система координат МСК 25, зона 1				
Номер точки	Координаты, м		Описание закрепления на местности	Средняя квадратичная погрешность определения координат характерных точек границ земельного участка, м
	X	Y		
1	2	3	4	5
1	360786.16	1395048.94	-	-
2	360752.47	1395041.65	-	0.1
3	360742.54	1395087.24	-	0.1
4	360753.19	1395089.83	-	0.1
5	360746.37	1395119.3	-	0.1
6	360775.68	1395126.17	-	0.1
7	360776.59	1395122.16	-	0.1
1	360786.16	1395048.94	-	-



ДОКУМЕНТ ПОДПИСАН
ЭЛЕКТРОННОЙ ПОДПИСЬЮ

Сертификат: 3094B7974B3CA8E1F07A347CFAD6FA78

Владелец: ФЕДЕРАЛЬНАЯ СЛУЖБА ГОСУДАРСТВЕННОЙ
РЕГИСТРАЦИИ, КАДАСТРА И КАРТОГРАФИИ
Действителен: с 17.05.2022 по 10.08.2023

полное наименование должности

инициалы, фамилия

Земельный участок			
вид объекта недвижимости			
Лист № 2 раздела 4.2	Всего листов раздела 4.2: 5	Всего разделов: 8	Всего листов выписки: 22

13.06.2023г. № КУВИ-001/2023-136068011

Кадастровый номер: 25:28:020007:1353

Сведения о характерных точках границы части (частей) земельного участка				
Учетный номер части: 25:28:020007:1353/2				
Система координат МСК 25, зона 1				
Номер точки	Координаты, м		Описание закрепления на местности	Средняя квадратичная погрешность определения координат характерных точек границ земельного участка, м
	X	Y		
1	2	3	4	5
1	360805.22	1395053.06	-	0.1
2	360786.16	1395048.94	-	-
3	360776.59	1395122.16	-	0.1
4	360788.54	1395124.81	-	0.1
5	360794.24	1395100.19	-	0.1
6	360803.12	1395062.19	-	0.1
1	360805.22	1395053.06	-	0.1



ДОКУМЕНТ ПОДПИСАН
ЭЛЕКТРОННОЙ ПОДПИСЬЮ

Сертификат: 3094В7974ВЗСА8Е1F07А347CFAD6FA78

Владелец: ФЕДЕРАЛЬНАЯ СЛУЖБА ГОСУДАРСТВЕННОЙ

РЕГИСТРАЦИИ, КАДАСТРА И КАРТОГРАФИИ

Действителен: с 17.05.2022 по 10.08.2023

полное наименование должности

инициалы, фамилия

Земельный участок

вид объекта недвижимости

Лист № 3 раздела 4.2

Всего листов раздела 4.2: 5

Всего разделов: 8

Всего листов выписки: 22

13.06.2023г. № КУВИ-001/2023-136068011

Кадастровый номер:

25:28:020007:1353

Сведения о характерных точках границы части (частей) земельного участка

Учетный номер части: 25:28:020007:1353/3

Система координат МСК 25, зона 1

Номер точки	Координаты, м		Описание закрепления на местности	Средняя квадратичная погрешность определения координат характерных точек границ земельного участка, м
	X	Y		
1	2	3	4	5
1	360805.22	1395053.06	-	0.1
2	360752.47	1395041.65	-	0.1
3	360751.34	1395046.85	-	-
4	360751.89	1395047.94	-	-
5	360794.79	1395097.84	-	-
6	360803.12	1395062.19	-	0.1
1	360805.22	1395053.06	-	0.1



ДОКУМЕНТ ПОДПИСАН
ЭЛЕКТРОННОЙ ПОДПИСЬЮ

Сертификат: 3094В7974ВЗСА8Е1F07А347СFAD6FA78

Владелец: ФЕДЕРАЛЬНАЯ СЛУЖБА ГОСУДАРСТВЕННОЙ

РЕГИСТРАЦИИ, КАДАСТРА И КАРТОГРАФИИ

Действителен: с 17.05.2022 по 10.08.2023

полное наименование должности

инициалы, фамилия

Земельный участок			
вид объекта недвижимости			
Лист № 4 раздела 4.2	Всего листов раздела 4.2: 5	Всего разделов: 8	Всего листов выписки: 22

13.06.2023г. № КУВИ-001/2023-136068011

Кадастровый номер: 25:28:020007:1353

Сведения о характерных точках границы части (частей) земельного участка			
Учетный номер части: 25:28:020007:1353/4			
Система координат			

Номер точки	Координаты, м		Описание закрепления на местности	Средняя квадратичная погрешность определения координат характерных точек границ земельного участка, м
	X	Y		
1	2	3	4	5
1	360805.22	1395053.06	-	-
2	360803.12	1395062.19	-	-
3	360794.24	1395100.19	-	-
4	360788.54	1395124.81	-	-
5	360776.59	1395122.16	-	-
6	360786.16	1395048.94	-	-
1	360805.22	1395053.06	-	-



ДОКУМЕНТ ПОДПИСАН
ЭЛЕКТРОННОЙ ПОДПИСЬЮ

Сертификат: 3094В7974ВЗСА8Е1F07А347СFAD6FА78

Владелец: ФЕДЕРАЛЬНАЯ СЛУЖБА ГОСУДАРСТВЕННОЙ

РЕГИСТРАЦИИ, КАДАСТРА И КАРТОГРАФИИ

Действителен: с 17.05.2022 по 10.08.2023

полное наименование должности

инициалы, фамилия

Земельный участок			
вид объекта недвижимости			
Лист № 5 раздела 4.2	Всего листов раздела 4.2: 5	Всего разделов: 8	Всего листов выписки: 22

13.06.2023г. № КУВИ-001/2023-136068011

Кадастровый номер: 25:28:020007:1353

Сведения о характерных точках границы части (частей) земельного участка			
Учетный номер части: 25:28:020007:1353/5			
Система координат			

Номер точки	Координаты, м		Описание закрепления на местности	Средняя квадратичная погрешность определения координат характерных точек границ земельного участка, м
	X	Y		
1	2	3	4	5
1	360794.24	1395100.19	-	-
2	360788.54	1395124.81	-	-
3	360776.59	1395122.16	-	-
4	360775.68	1395126.16	-	-
5	360746.37	1395119.3	-	-
6	360753.19	1395089.83	-	-
7	360742.54	1395087.24	-	-
8	360752.47	1395041.65	-	-
9	360805.22	1395053.06	-	-
1	360794.24	1395100.19	-	-



ДОКУМЕНТ ПОДПИСАН
ЭЛЕКТРОННОЙ ПОДПИСЬЮ

Сертификат: 3094В7974ВЗСА8Е1F07А347CFAD6FA78

Владелец: ФЕДЕРАЛЬНАЯ СЛУЖБА ГОСУДАРСТВЕННОЙ

РЕГИСТРАЦИИ, КАДАСТРА И КАРТОГРАФИИ

Действителен: с 17.05.2022 по 10.08.2023

полное наименование должности

инициалы, фамилия